



**АДМИНИСТРАЦИЯ ТАРСКОГО ГОРОДСКОГО ПОСЕЛЕНИЯ
ТАРСКОГО МУНИЦИПАЛЬНОГО РАЙОНА
ОМСКОЙ ОБЛАСТИ**

ПОСТАНОВЛЕНИЕ

26 ноября 2024 года

№ 923

г. Тара

Об установлении публичного сервитута

Руководствуясь главой V.7. Земельного кодекса Российской Федерации, ст. 3.3., ст. 3.6 Федерального закона от 25.10.2001 № 137-ФЗ «О введении в действие Земельного кодекса Российской Федерации», Федеральным законом от 06.10.2003 № 131-ФЗ «Об общих принципах организации местного самоуправления в Российской Федерации», ст. 17, 37 Федерального закона от 06.10.2003 № 131-ФЗ «Об общих принципах организации местного самоуправления в Российской Федерации», Постановлением Правительства РФ от 20.11.2000 № 878 «Об утверждении Правил охраны газораспределительных сетей», Приказом Росреестра от 13.01.2021 № П/0004 «Об установлении требований к графическому описанию местоположения границ публичного сервитута, точности определения координат характерных точек границ публичного сервитута, формату электронного документа, содержащего указанные сведения», Приказ Росреестра от 19.04.2022 № П/0150 «Об утверждении требований к форме ходатайства об установлении публичного сервитута, содержанию обоснования необходимости установления публичного сервитута», Уставом Администрации Тарского городского поселения Тарского муниципального района Омской области, на основании ходатайства акционерного общества «Омскоблгаз» от 30.10.2024, Администрация Тарского городского поселения Тарского муниципального района Омской области постановляет:

1. Установить в интересах Акционерного общества «Омскоблгаз» (ИНН 5503002042, ОГРН 1035504001345), публичный сервитут с целью эксплуатации линейного объекта системы газоснабжения: «Газоснабжение природным газом 46 квартала: ул. Мира, д.28, д.31, д.33, ул. Ленина, д. 93, д. 95, д. 98, д. 100,104,118, ул. 40 лет ВЛКСМ, д. 36, д. 38, ул. Пролетарская, д.98, д. 100, ул. 5 Армии, д. 103, ул. Кузнечная, д. 102, ул. Свердлова, д. 103, д. 105, ул. Александровская, д.93, мемориал «Вечный огонь» в г. Тара» в отношении:

- части земельного участка общей площадью 721 кв.м, входящей в состав земельного участка с кадастровым номером 55:37:001402:338,

площадью 4678 кв. м, относящегося к категории земли населенных пунктов, имеющего местоположение: Омская область, р-н Тарский, Омская область, Тарский муниципальный район, г. Тара, ул. Ленина, з/у 118;

- части земельного участка общей площадью 691 кв.м, входящей в состав земельного участка с кадастровым номером 55:37:001402:335, площадью 4785 кв. м, относящегося к категории земли населенных пунктов, имеющего местоположение: Омская область, р-н Тарский, Омская область, Тарский муниципальный район, г. Тара, ул. Мира, земельный участок 28;

- части земельного участка общей площадью 537 кв.м, входящей в состав земельного участка с кадастровым номером 55:37:001402:337, площадью 4237 кв. м, относящегося к категории земли населенных пунктов, имеющего местоположение: Омская область, р-н Тарский, Омская область, Тарский муниципальный район, г. Тара, ул. Ленина, земельный участок 104;

- части земельного участка общей площадью 491 кв.м, входящей в состав земельного участка с кадастровым номером 55:37:001245:729, площадью 4641 кв. м, относящегося к категории земли населенных пунктов, имеющего местоположение: Омская область, р-н Тарский, Омская область, Тарский муниципальный район, г. Тара, ул. Ленина, з/у 93;

- части земельного участка общей площадью 463 кв.м, входящей в состав земельного участка с кадастровым номером 55:37:001402:334, площадью 3614 кв. м, относящегося к категории земли населенных пунктов, имеющего местоположение: Омская область, р-н Тарский, Омская область, Тарский муниципальный район, г. Тара, ул. Александровская, з/у 103;

- части земельного участка общей площадью 458 кв.м, входящей в состав земельного участка с кадастровым номером 55:37:001404:382, площадью 4157 кв. м, относящегося к категории земли населенных пунктов, имеющего местоположение: Омская область, р-н Тарский, Омская область, Тарский муниципальный район, г. Тара, ул. Александровская, з/у 93;

- части земельного участка общей площадью 432 кв.м, входящей в состав земельного участка с кадастровым номером 55:37:001404:381, площадью 3209 кв. м, относящегося к категории земли населенных пунктов, имеющего местоположение: Омская область, р-н Тарский, Омская область, Тарский муниципальный район, г. Тара, ул. Ленина, з/у 100;

- части земельного участка общей площадью 421 кв.м, входящей в состав земельного участка с кадастровым номером 55:37:001245:727, площадью 4092 кв. м, относящегося к категории земли населенных пунктов, имеющего местоположение: Омская область, р-н Тарский, Омская область, Тарский муниципальный район, г. Тара;

- части земельного участка общей площадью 406 кв.м, входящей в состав земельного участка с кадастровым номером 55:37:001245:730, площадью 3660 кв. м, относящегося к категории земли населенных пунктов, имеющего местоположение: Омская область, р-н Тарский, Омская область, Тарский муниципальный район, г. Тара, улица 40 лет ВЛКСМ, з/у 38;

- части земельного участка общей площадью 405 кв.м, входящей в состав земельного участка с кадастровым номером 55:37:001245:731, площадью 3423 кв. м, относящегося к категории земли населенных пунктов, имеющего местоположение: Омская область, р-н Тарский, Омская область, Тарский муниципальный район, г. Тара, ул. Ленина, з/у 95;

- части земельного участка общей площадью 397 кв.м, входящей в состав земельного участка с кадастровым номером 55:37:001245:37, площадью 2894 кв. м, относящегося к категории земли населенных пунктов, имеющего местоположение: Омская область, р-н Тарский, Омская область, Тарский муниципальный район, г. Тара, ул. Кузнечная, з/у 100;

- части земельного участка общей площадью 389 кв.м, входящей в состав земельного участка с кадастровым номером 55:37:001245:721, площадью 4641 кв. м, относящегося к категории земли населенных пунктов, имеющего местоположение: Омская область, р-н Тарский, Омская область, Тарский муниципальный район, г. Тара, ул. Ленина, з/у 93;

- части земельного участка общей площадью 368 кв.м, входящей в состав земельного участка с кадастровым номером 55:37:001245:725, площадью 1899 кв. м, относящегося к категории земли населенных пунктов, имеющего местоположение: Омская область, р-н Тарский, Омская область, Тарский муниципальный район, г. Тара, ул. 5 Армии, з/у 103;

- части земельного участка общей площадью 366 кв.м, входящей в состав земельного участка с кадастровым номером 55:37:001245:724, площадью 3302 кв. м, относящегося к категории земли населенных пунктов, имеющего местоположение: Омская область, р-н Тарский, Омская область, Тарский муниципальный район, г. Тара, улица Кузнечная, з/у 98;

- части земельного участка общей площадью 347 кв.м, входящей в состав земельного участка с кадастровым номером 55:37:001402:336, площадью 3785 кв. м, относящегося к категории земли населенных пунктов, имеющего местоположение: Омская область, р-н Тарский, Омская область, Тарский муниципальный район, г. Тара, ул. Александровская, з/у 105;

- части земельного участка общей площадью 232 кв.м, входящей в состав земельного участка с кадастровым номером 55:37:001217:16,

площадью 2357 кв. м, относящегося к категории земли населенных пунктов, имеющего местоположение: Омская область, р-н Тарский, Омская область, Тарский муниципальный район, г. Тара, ул. Ленина, д.97;

- части земельного участка общей площадью 96 кв.м, входящей в состав земельного участка с кадастровым номером 55:37:001402:7, площадью 1745 кв. м, относящегося к категории земли населенных пунктов, имеющего местоположение: Омская область, р-н Тарский, Омская область, Тарский муниципальный район, г. Тара, ул. Александровская, д.113;

- части земельного участка общей площадью 74 кв.м, входящей в состав земельного участка с кадастровым номером 55:37:001245:1, площадью 880 кв. м, относящегося к категории земли населенных пунктов, имеющего местоположение: Омская область, р-н Тарский, Омская область, Тарский муниципальный район, г. Тара, ул. Кирова, д.34;

- части земельного участка общей площадью 72 кв.м, входящей в состав земельного участка с кадастровым номером 55:37:001403:12, площадью 3742 кв. м, относящегося к категории земли населенных пунктов, имеющего местоположение: Омская область, р-н Тарский, Омская область, Тарский муниципальный район, г. Тара, центральная часть, сквер Победы;

- части земельного участка общей площадью 56 кв.м, входящей в состав земельного участка с кадастровым номером 55:37:001404:53, площадью 523 кв. м, относящегося к категории земли населенных пунктов, имеющего местоположение: Омская область, р-н Тарский, Омская область, Тарский муниципальный район, г. Тара, ул. Ленина, д.98;

- части земельного участка общей площадью 52 кв.м, входящей в состав земельного участка с кадастровым номером 55:37:001245:728, площадью 3259 кв. м, относящегося к категории земли населенных пунктов, имеющего местоположение: Омская область, р-н Тарский, Омская область, Тарский муниципальный район, г. Тара, ул. Кузнечная, з/у 102;

- части земельного участка общей площадью 71 кв.м, входящей в состав земельного участка с кадастровым номером 55:37:000000:2623, площадью 9999 кв. м, относящегося к категории земли населенных пунктов, имеющего местоположение: Омская область, р-н Тарский, Омская область, Тарский муниципальный район, г. Тара, ул. Мира;

- части земельного участка общей площадью 35 кв.м, входящей в состав земельного участка с кадастровым номером 55:37:000000:2327, площадью 14456 кв. м, относящегося к категории земли населенных пунктов, имеющего местоположение: Омская область, р-н Тарский, Омская область, Тарский муниципальный район, г. Тара, ул. Александровская;

- части земельного участка общей площадью 1 кв.м, входящей в состав земельного участка с кадастровым номером 55:37:000000:2730, площадью 5128 кв. м, относящегося к категории земли населенных пунктов, имеющего местоположение: Омская область, р-н Тарский, Омская область, Тарский муниципальный район, г. Тара, ул. Немчиновская, ул. 6 Линия;

- части земель, государственная собственность на которые не разграничена, в границах кадастрового квартала 55:37:001402; 55:37:001403; 55:37:001404, имеющего местоположение: Омская область, р-н Тарский, г. Тара, общей площадью 1341 кв.м.

2. Публичный сервитут устанавливается сроком на 49 лет со дня издания настоящего постановления.

3. Срок, в течение которого в соответствии с расчетом заявителя использование земельного участка (его части) и (или) расположенного на нем объекта недвижимости в соответствии с их разрешенным использованием будет в соответствии с подпунктом 4 пункта 1 статьи 39.41 Земельного кодекса Российской Федерации невозможно или существенно затруднено в связи с осуществлением деятельности, для обеспечения которой устанавливается публичный сервитут (при возникновении таких обстоятельств): так как публичный сервитут предполагается установить в целях эксплуатации существующего сооружения, то обстоятельства, влияющие на невозможность или существенное затруднение использования земельного участка (его части) и (или) расположенного на нем объекта недвижимости в соответствии с их разрешенным использованием, отсутствуют.

4. Утвердить границы публичного сервитута в соответствии со схемой расположения границ публичного сервитута и описанием местоположения границ публичного сервитута согласно приложению к настоящему постановлению.

5. Установление публичного сервитута устанавливается для эксплуатации линейного объекта, созданного до 30.12.2004 для организации газоснабжения населения.

6. Установить плату за публичный сервитут, установленный в отношении земельных участков, государственная собственность на которые не разграничена, расположенного в границах кадастровых кварталов: 55:37:001402; 55:37:001403; 55:37:001404 в размере 809 рублей 48 копеек.

Расчет платы за публичный сервитут в отношении земель, государственная собственность на которые не разграничена и не предоставленных гражданам или юридическим лицам, исчисляется по формуле:

$$P_{п} = C_{упк\text{сз}} \times 0,01\% \times П_{л\text{серв}}, \text{ где:}$$

$P_{п}$ – размер платы за публичный сервитут, рублей в год;

Супксз – удельный показатель кадастровой стоимости земель Тарского городского поселения (к приказу Министерства имущественных отношений Омской области от 09 сентября 2022 г. № 78-п «Об утверждении результатов определения кадастровой стоимости земельных участков, расположенных на территории Омской области»), 123,16 руб./кв. м;

0,01 – плата за публичный сервитут в отношении земельного участка, находящегося в государственной или муниципальной собственности и не обремененного правами третьих лиц, устанавливается в размере 0,01 процента кадастровой стоимости такого земельного участка за каждый год использования этого земельного участка (статья 39.46 Земельного кодекса Российской Федерации), %;

Плсерв – площадь части земельного участка (публичного сервитута), кв. м.

Кадастровый номер квартала	Удельный показатель кадастровой стоимости земельного участка по Тарскому городскому поселению, руб./кв. м, (Супксз)	Площадь публичного сервитута, кв. м. (Плсерв)	Ставка платы за публичный сервитут (0,01% от кадастровой стоимости в год - в соответствии с п. 4 ст. 39.46 ЗК РФ)	Размер платы за публичный сервитут в год, руб. (Рп)	Размер платы за публичный сервитут за 49 лет (весь срок сервитута), руб.
55:37:001402 55:37:001403 55:37:001404	123,16	1341	0,01%	16,52	809,48

Банковские реквизиты для оплаты:

УФК по Омской области (Комитет по экономике и УМС) л/с 04523030220

ИНН 5535006339/ КПП 553501001 ОКТМО 52654000

Единый казначейский счет 40102810245370000044

Казначейский счет 03100643000000015200

ОТДЕЛЕНИЕ ОМСК БАНКА РОССИИ//УФК по Омской области г. Омск

БИК Банка 015209001 КБК 50811105313130000120 УИН 0

7. Финансово-экономическому отделу Администрации Тарского городского поселения Тарского муниципального района Омской области в течение пяти рабочих дней с даты принятия настоящего постановления обеспечить осуществление действий, предусмотренных пунктом 7 статьи 39.43 Земельного кодекса Российской Федерации.

8. Опубликовать настоящее постановление в «Официальном вестнике Тарского городского поселения» и на официальном сайте <https://tarskoe.gosuslugi.ru>.


Глава Тарского
городского поселения



И.А. Горбановский

Схема расположения границ публичного сервитута

МСК-55 зона 2

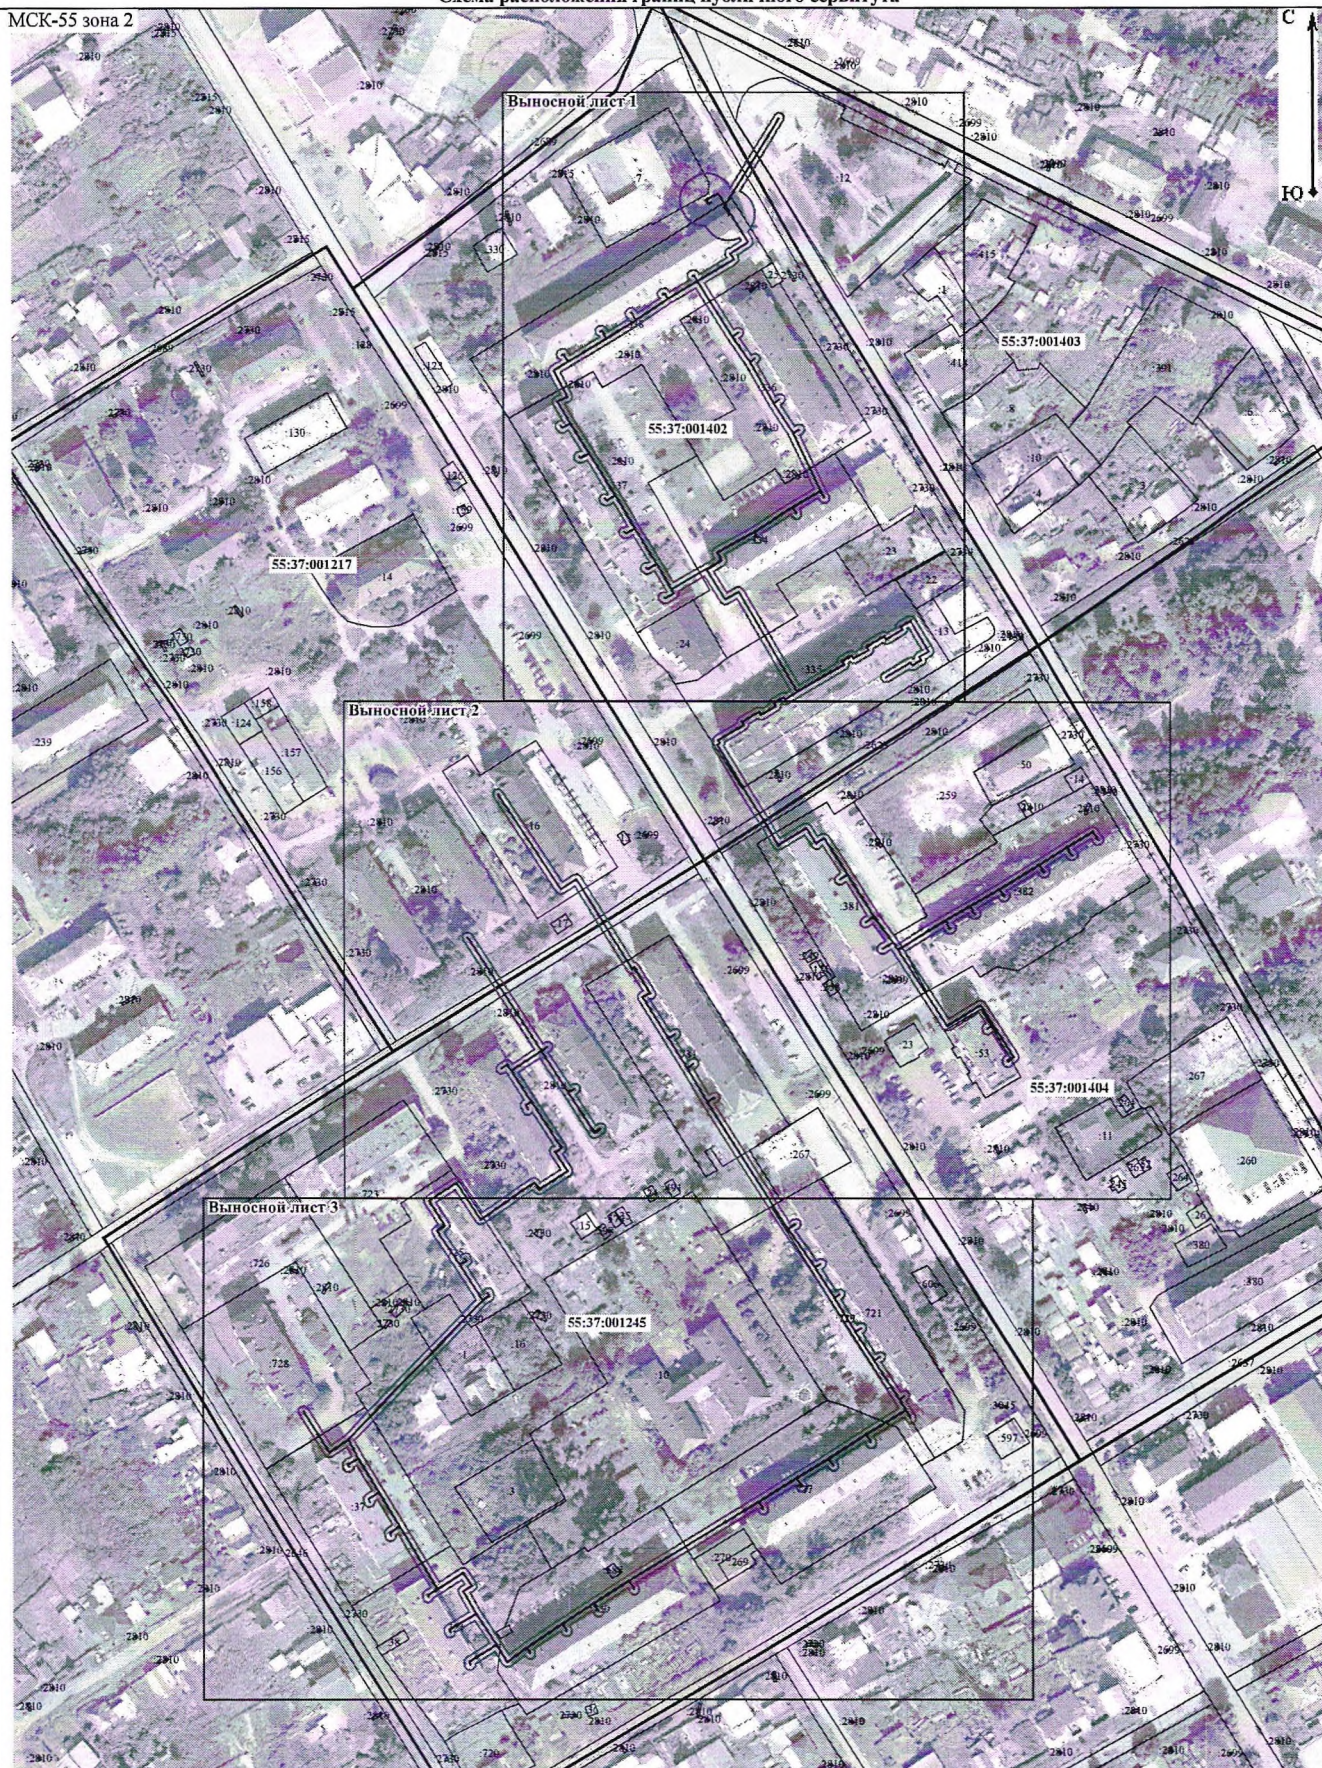

Масштаб 1:2 000

Условные обозначения:

- | | | | | | |
|--------------|---|---|---|---|---------------------------------------|
| — | - Часть границы, местоположение которой определено при выполнении кадастровых работ | • | - Характерная точка границы, сведения о которой позволяют однозначно определить её положение на местности | 1 | - Обозначение новой характерной точки |
| :12 | - Кадастровый номер земельного участка | — | - Часть границы, сведения ЕГРН о которой позволяют однозначно определить её положение на местности | — | - Граница кадастрового квартала |
| 55:37:001403 | - Номер кадастрового квартала | | | | |



Масштаб 1:700

Условные обозначения:

- Часть границы, местоположение которой определено при выполнении кадастровых работ
- Кадастровый номер земельного участка
- Номер кадастрового квартала

- Характерная точка границы, сведения о которой позволяют однозначно определить ее положение на местности
- Часть границы, сведения ЕГРН о которой позволяют однозначно определить ее положение на местности

- Обозначение новой характерной точки
- Граница кадастрового квартала

55:37:001403

Схема расположения границ публичного сервитута

Выносной лист 2

МСК-55 зона 2



Условные обозначения:

— Часть границы, местоположение которой определено при выполнении кадастровых работ

— Часть границы, сведения ЕГРН о которой позволяют однозначно определить ее положение на местности

• Характерная точка границы, сведения о которой позволяют однозначно определить ее положение на местности

— Граница кадастрового квартала

— Обозначение новой характерной точки


:12

— Кадастровый номер земельного участка

— Номер кадастрового квартала

55:37:001403

Выносной лист 3
МСК-55 зона 2

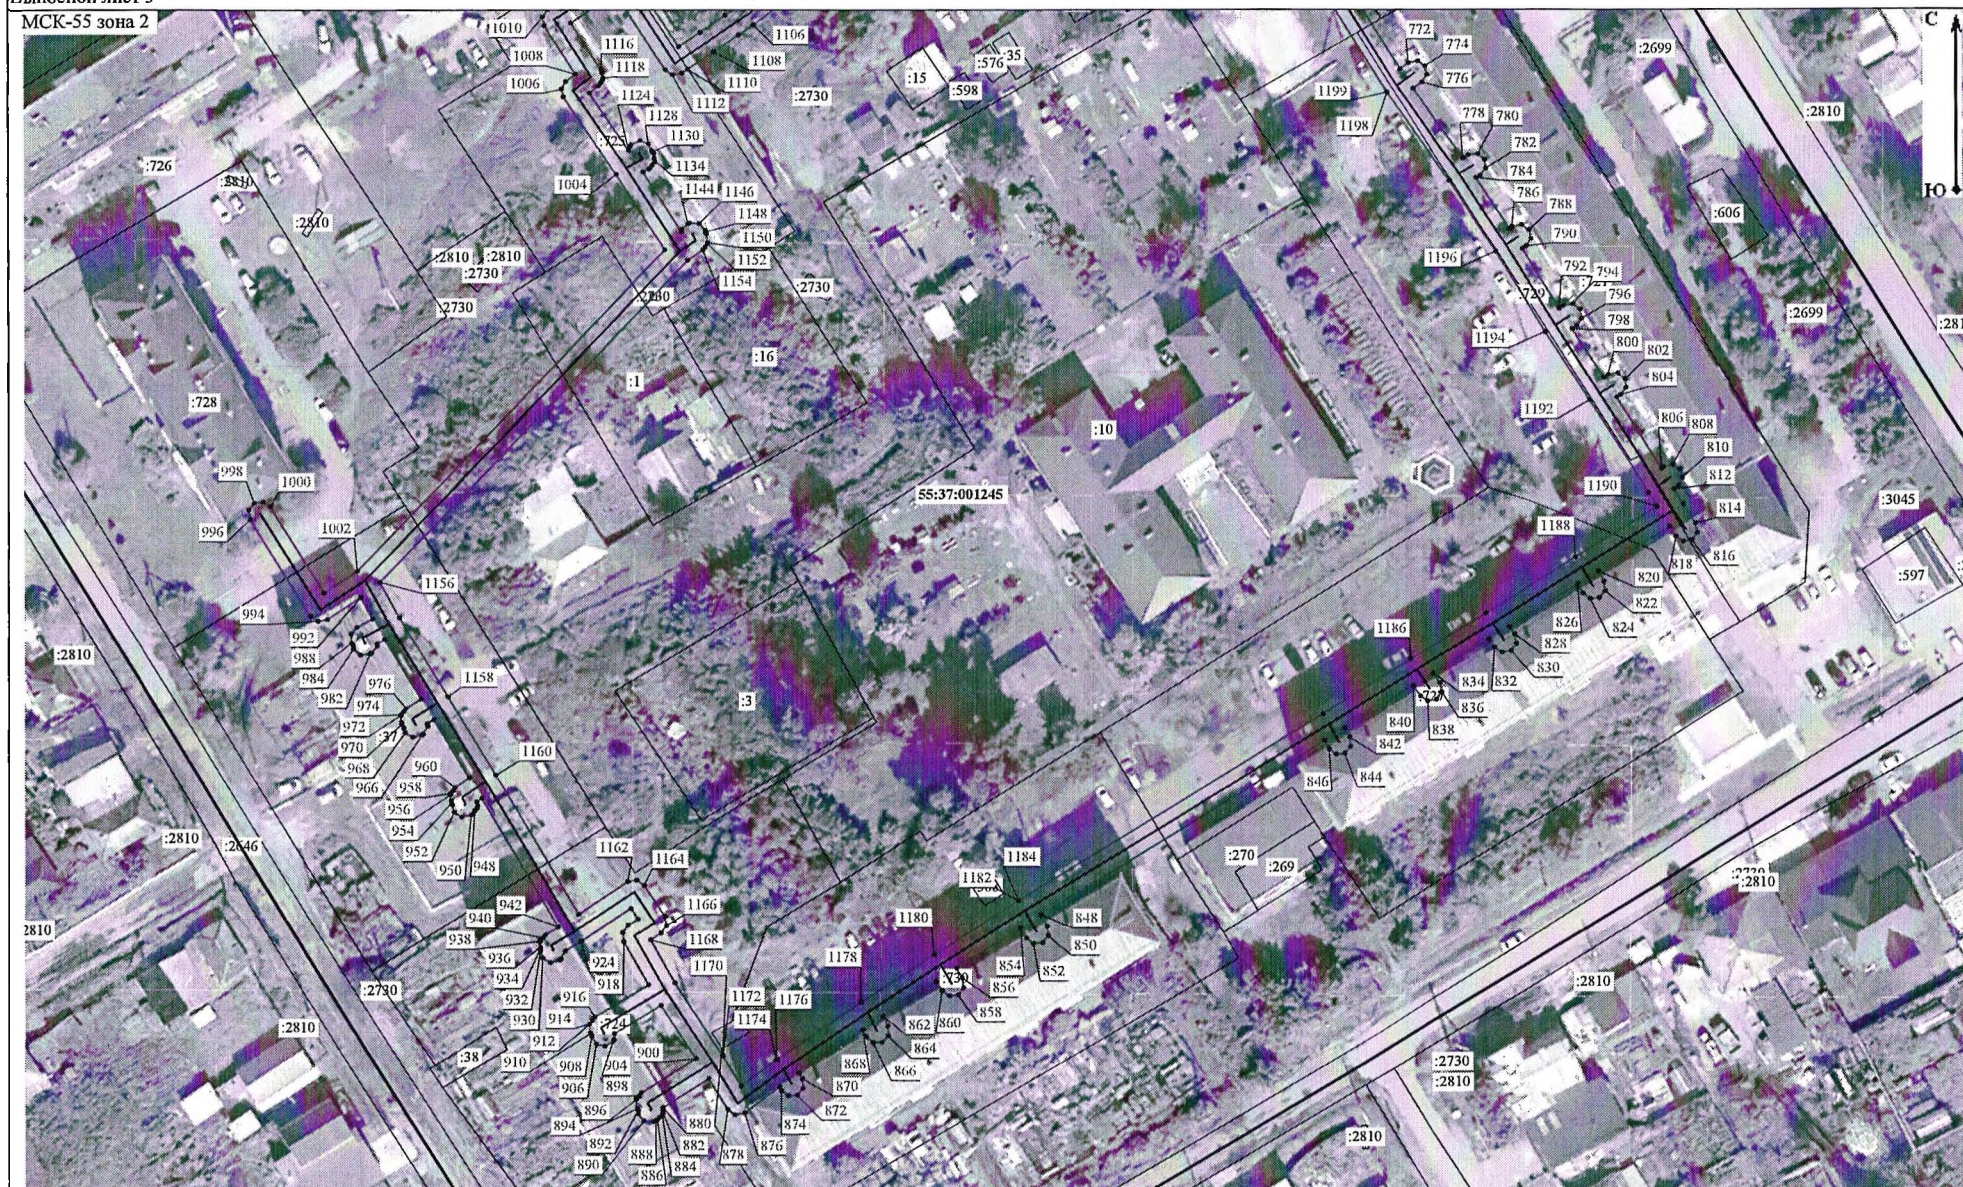**Машина 1:850**

- | | | | | |
|---|--|--|--------------------------------------|---|
| <p>_____ - Часть границы, местоположение которой определено при выполнении кадастровых работ</p> | <p>_____ - Характерная точка границы, сведения о которой позволяют однозначно определить её положение на местности</p> | <p>_____ - Обозначение новой характерной точки</p> | <p>:12</p> | <p>- Кадастровый номер земельного участка</p> |
| <p>_____ - Часть границы, сведения ЕГРН о которой позволяют однозначно определить ее положение на местности</p> | <p>_____ - Граница кадастрового квартала</p> | <p>55:17:001 103</p> | <p>- Номер кадастрового квартала</p> | |

ОПИСАНИЕ МЕСТОПОЛОЖЕНИЯ ГРАНИЦ

Публичный сервитут для использования земель и земельных участков в целях эксплуатации существующего линейного объекта Единой системы газоснабжения и его неотъемлемых технологических частей: Газоснабжение природным газом 46 квартала: ул. Мира, д.28, д.31, д.33, ул. Ленина, д.93, д.95, д.98, д.100, 104, 118, ул. 40 лет ВЛКСМ, д.36, д.38, ул. Пролетарская, д.98, д.100, ул. 5 Армии, д.103, ул. Кузнечная, д.102, ул. Свердлова, д.103, д.105, ул. Александровская, д.93, мемориал «Вечный огонь» в г. Тара

(наименование объекта, местоположение границ которого описано (далее - объект))

Раздел 1

Сведения об объекте		
№ п/п	Характеристики объекта	Описание характеристик
1	2	3
1	Местоположение объекта	Омская область, Тарский район, Тара город.
2	Площадь объекта ± величина погрешности определения площади ($P \pm \Delta P$)	8 921 ± 33
3	Иные характеристики объекта	Публичный сервитут для использования земель и земельных участков в целях эксплуатации существующего линейного объекта Единой системы газоснабжения и его неотъемлемых технологических частей: Газоснабжение природным газом 46 квартала: ул. Мира, д.28, д.31, д.33, ул. Ленина, д.93, д.95, д.98, д.100, 104, 118, ул. 40 лет ВЛКСМ, д.36, д.38, ул. Пролетарская, д.98, д.100, ул. 5 Армии, д.103, ул. Кузнечная, д.102, ул. Свердлова, д.103, д.105, ул. Александровская, д.93, мемориал «Вечный огонь» в г. Тара

Раздел 2

Сведения о местоположении границ объекта					
1. Система координат МСК-55, зона 2					
2. Сведения о характерных точках границ объекта					
Обозначение характерных точек границ	Координаты, м		Метод определения координат характерной точки	Средняя квадратическая погрешность положения характерной точки (Mt), м	Описание обозначения точки на местности (при наличии)
	X	Y			
1	2	3	4	5	6
1(2)					
1	696 079,60	2 228 282,56	Аналитический метод	0,10	—
2	696 080,51	2 228 283,90		0,10	
3	696 080,21	2 228 285,37		0,10	
4	696 078,96	2 228 286,22		0,10	
5	696 077,49	2 228 285,96		0,10	
6	696 049,89	2 228 268,79		0,10	
7	696 049,85	2 228 268,89		0,10	
8	696 049,10	2 228 270,19		0,10	
9	696 048,17	2 228 271,36		0,10	
10	696 047,07	2 228 272,38		0,10	
11	696 045,83	2 228 273,23		0,10	
12	696 045,77	2 228 273,26		0,10	
13	696 045,75	2 228 273,27		0,10	
14	696 045,64	2 228 273,33		0,10	
15	696 043,63	2 228 274,21		0,10	
16	696 042,17	2 228 274,55		0,10	
17	696 040,67	2 228 274,66		0,10	
18	696 039,17	2 228 274,55		0,10	
19	696 037,71	2 228 274,22		0,10	
20	696 036,32	2 228 273,67		0,10	
21	696 035,02	2 228 272,92		0,10	
22	696 033,85	2 228 271,98		0,10	
23	696 033,75	2 228 271,87		0,10	
24	696 030,77	2 228 273,71		0,10	
25	696 029,29	2 228 273,96		0,10	
26	696 029,23	2 228 273,92		0,10	
27	696 029,16	2 228 273,93		0,10	
28	696 028,62	2 228 273,50		0,10	
29	696 028,05	2 228 273,11		0,10	
30	696 024,47	2 228 267,72		0,10	
31	696 023,85	2 228 268,12		0,10	
32	696 022,24	2 228 268,38		0,10	
33	696 021,04	2 228 267,48		0,10	
34	696 013,34	2 228 254,75		0,10	
35	695 994,54	2 228 266,34		0,10	
36	695 995,05	2 228 267,15		0,10	
37	695 995,28	2 228 268,75		0,10	
38	695 994,36	2 228 269,94		0,10	
39	695 992,88	2 228 270,16		0,10	
40	695 991,66	2 228 269,28		0,10	
41	695 991,17	2 228 268,51		0,10	
42	695 984,24	2 228 273,16		0,10	
43	695 984,43	2 228 273,37		0,10	
44	695 984,91	2 228 274,92		0,10	
45	695 984,19	2 228 276,23		0,10	
46	695 982,76	2 228 276,68		0,10	

Раздел 2

Сведения о местоположении границ объекта					
1	2	3	4	5	6
47	695 981,42	2 228 276,00	Аналитический метод	0,10	—
48	695 980,80	2 228 275,30		0,10	
49	695 967,70	2 228 282,70		0,10	
50	695 968,22	2 228 283,39		0,10	
51	695 968,58	2 228 284,97		0,10	
52	695 967,76	2 228 286,23		0,10	
53	695 966,29	2 228 286,56		0,10	
54	695 965,01	2 228 285,79		0,10	
55	695 964,26	2 228 284,78		0,10	
56	695 955,83	2 228 290,33		0,10	
57	695 956,37	2 228 291,20		0,10	
58	695 956,58	2 228 292,81		0,10	
59	695 955,66	2 228 293,99		0,10	
60	695 954,17	2 228 294,19		0,10	
61	695 952,96	2 228 293,30		0,10	
62	695 952,35	2 228 292,31		0,10	
63	695 931,48	2 228 302,27		0,10	
64	695 928,65	2 228 303,71		0,10	
65	695 927,03	2 228 303,79		0,10	
66	695 925,93	2 228 302,77		0,10	
67	695 925,85	2 228 301,27		0,10	
68	695 926,84	2 228 300,14		0,10	
69	695 927,80	2 228 299,65		0,10	
70	695 923,48	2 228 292,21		0,10	
71	695 922,63	2 228 292,72		0,10	
72	695 921,02	2 228 292,93		0,10	
73	695 919,85	2 228 291,99		0,10	
74	695 919,67	2 228 290,50		0,10	
75	695 920,57	2 228 289,30		0,10	
76	695 921,43	2 228 288,78		0,10	
77	695 914,11	2 228 276,86		0,10	
78	695 913,25	2 228 277,38		0,10	
79	695 911,64	2 228 277,57		0,10	
80	695 910,47	2 228 276,63		0,10	
81	695 910,29	2 228 275,14		0,10	
82	695 911,20	2 228 273,94		0,10	
83	695 912,07	2 228 273,42		0,10	
84	695 905,73	2 228 262,33		0,10	
85	695 904,50	2 228 263,10		0,10	
86	695 904,46	2 228 263,10		0,10	
87	695 904,44	2 228 263,13		0,10	
88	695 903,74	2 228 263,23		0,10	
89	695 903,02	2 228 263,35		0,10	
90	695 902,99	2 228 263,33		0,10	
91	695 902,95	2 228 263,34		0,10	
92	695 902,92	2 228 263,32		0,10	
93	695 902,89	2 228 263,32		0,10	
94	695 902,35	2 228 262,90		0,10	
95	695 901,78	2 228 262,51		0,10	
96	695 898,91	2 228 258,22		0,10	
97	695 890,47	2 228 263,38		0,10	
98	695 892,60	2 228 267,05		0,10	
99	695 892,79	2 228 268,60		0,10	
100	695 891,87	2 228 269,78		0,10	
101	695 854,00	2 228 291,88		0,10	

Раздел 2

Сведения о местоположении границ объекта					
1	2	3	4	5	6
102	695 861,03	2 228 303,68	Аналитический метод	0,10	—
103	695 861,03	2 228 303,69		0,10	
104	695 862,96	2 228 306,94		0,10	
105	695 863,89	2 228 306,80		0,10	
106	695 865,11	2 228 307,68		0,10	
107	695 867,39	2 228 311,31		0,10	
108	695 867,64	2 228 312,81		0,10	
109	695 867,06	2 228 313,65		0,10	
110	695 868,73	2 228 316,45		0,10	
111	695 869,71	2 228 316,31		0,10	
112	695 870,91	2 228 317,22		0,10	
113	695 875,02	2 228 324,05		0,10	
114	695 875,24	2 228 325,60		0,10	
115	695 874,70	2 228 326,31		0,10	
116	695 876,80	2 228 329,76		0,10	
117	695 877,74	2 228 329,63		0,10	
118	695 878,94	2 228 330,53		0,10	
119	695 881,22	2 228 334,29		0,10	
120	695 881,44	2 228 335,85		0,10	
121	695 880,53	2 228 337,05		0,10	
122	695 868,39	2 228 344,29		0,10	
123	695 866,85	2 228 344,51		0,10	
124	695 865,65	2 228 343,61		0,10	
125	695 864,34	2 228 341,44		0,10	
126	695 863,41	2 228 341,55		0,10	
127	695 862,21	2 228 340,65		0,10	
128	695 860,08	2 228 337,10		0,10	
129	695 859,84	2 228 335,67		0,10	
130	695 860,38	2 228 334,87		0,10	
131	695 855,37	2 228 326,89		0,10	
132	695 855,15	2 228 325,23		0,10	
133	695 856,10	2 228 324,07		0,10	
134	695 856,28	2 228 323,97		0,10	
135	695 857,90	2 228 323,83		0,10	
136	695 859,03	2 228 324,82		0,10	
137	695 859,06	2 228 325,25		0,10	
138	695 864,68	2 228 334,20		0,10	
139	695 864,95	2 228 335,67		0,10	
140	695 864,39	2 228 336,50		0,10	
141	695 864,76	2 228 337,12		0,10	
142	695 865,68	2 228 337,01		0,10	
143	695 866,88	2 228 337,91		0,10	
144	695 868,04	2 228 339,84		0,10	
145	695 876,76	2 228 334,64		0,10	
146	695 876,43	2 228 334,10		0,10	
147	695 875,49	2 228 334,23		0,10	
148	695 874,28	2 228 333,33		0,10	
149	695 870,36	2 228 326,86		0,10	
150	695 870,13	2 228 325,31		0,10	
151	695 870,67	2 228 324,59		0,10	
152	695 868,39	2 228 320,80		0,10	
153	695 867,40	2 228 320,94		0,10	
154	695 866,20	2 228 320,03		0,10	
155	695 862,74	2 228 314,20		0,10	
156	695 862,51	2 228 312,74		0,10	

Раздел 2

Сведения о местоположении границ объекта					
1	2	3	4	5	6
157	695 863,06	2 228 311,94	Аналитический метод	0,10	—
158	695 862,65	2 228 311,29		0,10	
159	695 861,64	2 228 311,43		0,10	
160	695 860,44	2 228 310,52		0,10	
161	695 857,72	2 228 305,94		0,10	
162	695 857,31	2 228 305,52		0,10	
163	695 857,31	2 228 305,25		0,10	
164	695 849,81	2 228 292,66		0,10	
165	695 849,28	2 228 292,20		0,10	
166	695 849,23	2 228 291,73		0,10	
167	695 846,48	2 228 287,43		0,10	
168	695 846,23	2 228 285,85		0,10	
169	695 846,54	2 228 285,43		0,10	
170	695 846,11	2 228 284,72		0,10	
171	695 845,13	2 228 284,84		0,10	
172	695 845,10	2 228 284,81		0,10	
173	695 845,06	2 228 284,82		0,10	
174	695 844,51	2 228 284,37		0,10	
175	695 843,93	2 228 283,94		0,10	
176	695 840,24	2 228 277,79		0,10	
177	695 840,02	2 228 276,23		0,10	
178	695 840,56	2 228 275,53		0,10	
179	695 838,32	2 228 271,81		0,10	
180	695 837,40	2 228 271,94		0,10	
181	695 836,20	2 228 271,04		0,10	
182	695 831,04	2 228 262,52		0,10	
183	695 830,17	2 228 262,64		0,10	
184	695 829,50	2 228 262,15		0,10	
185	695 816,21	2 228 270,09		0,10	
186	695 810,49	2 228 273,50		0,10	
187	695 805,55	2 228 276,60		0,10	
188	695 797,89	2 228 281,37		0,10	
189	695 797,81	2 228 281,41		0,10	
190	695 796,55	2 228 282,13		0,10	
191	695 792,72	2 228 284,26		0,10	
192	695 798,44	2 228 293,63		0,10	
193	695 798,67	2 228 295,16		0,10	
194	695 797,79	2 228 296,37		0,10	
195	695 793,46	2 228 299,06		0,10	
196	695 794,40	2 228 300,61		0,10	
197	695 794,63	2 228 302,11		0,10	
198	695 793,76	2 228 303,33		0,10	
199	695 779,44	2 228 312,51		0,10	
200	695 779,42	2 228 312,51		0,10	
201	695 779,41	2 228 312,52		0,10	
202	695 762,90	2 228 322,72		0,10	
203	695 752,72	2 228 330,07		0,10	
204	695 752,67	2 228 330,08		0,10	
205	695 752,63	2 228 330,13		0,10	
206	695 751,32	2 228 330,97		0,10	
207	695 762,15	2 228 348,06		0,10	
208	695 762,18	2 228 348,23		0,10	
209	695 762,24	2 228 348,33		0,10	
210	695 762,34	2 228 348,45		0,10	
211	695 762,34	2 228 348,51		0,10	

Раздел 2

Сведения о местоположении границ объекта					
1	2	3	4	5	6
212	695 767,67	2 228 357,66	Аналитический метод	0,10	
213	695 774,46	2 228 369,23		0,10	
214	695 784,08	2 228 384,64		0,10	
215	695 790,91	2 228 395,47		0,10	
216	695 790,91	2 228 395,49		0,10	
217	695 790,93	2 228 395,50		0,10	
218	695 797,17	2 228 405,77		0,10	
219	695 797,39	2 228 407,34		0,10	
220	695 796,47	2 228 408,53		0,10	
221	695 794,23	2 228 409,85		0,10	
222	695 793,73	2 228 410,71		0,10	
223	695 792,29	2 228 411,12		0,10	
224	695 790,97	2 228 410,41		0,10	
225	695 790,64	2 228 410,01		0,10	
226	695 790,58	2 228 409,83		0,10	
227	695 790,42	2 228 409,69		0,10	
228	695 790,33	2 228 408,94		0,10	
229	695 790,19	2 228 408,45		0,10	
230	695 790,26	2 228 408,33		0,10	
231	695 790,25	2 228 408,20		0,10	
232	695 790,63	2 228 407,70		0,10	
233	695 790,95	2 228 407,16		0,10	
234	695 791,08	2 228 407,12		0,10	
235	695 791,16	2 228 407,01		0,10	
236	695 792,69	2 228 406,11		0,10	
237	695 788,51	2 228 399,22		0,10	
238	695 788,27	2 228 399,35		0,10	
239	695 788,29	2 228 399,82		0,10	
240	695 787,26	2 228 400,91		0,10	
241	695 785,77	2 228 400,98		0,10	
242	695 784,64	2 228 399,99		0,10	
243	695 784,25	2 228 399,20		0,10	
244	695 784,24	2 228 399,05		0,10	
245	695 784,12	2 228 397,72		0,10	
246	695 784,17	2 228 397,65		0,10	
247	695 784,17	2 228 397,58		0,10	
248	695 784,64	2 228 397,08		0,10	
249	695 785,07	2 228 396,55		0,10	
250	695 786,40	2 228 395,82		0,10	
251	695 781,67	2 228 388,33		0,10	
252	695 781,41	2 228 388,47		0,10	
253	695 781,43	2 228 388,73		0,10	
254	695 780,40	2 228 389,82		0,10	
255	695 778,90	2 228 389,89		0,10	
256	695 777,77	2 228 388,90		0,10	
257	695 777,44	2 228 388,24		0,10	
258	695 777,44	2 228 388,22		0,10	
259	695 777,43	2 228 388,20		0,10	
260	695 777,34	2 228 386,70		0,10	
261	695 777,37	2 228 386,66		0,10	
262	695 777,37	2 228 386,62		0,10	
263	695 777,85	2 228 386,10		0,10	
264	695 778,31	2 228 385,57		0,10	
265	695 779,54	2 228 384,93		0,10	
266	695 772,01	2 228 372,86		0,10	

Раздел 2

Сведения о местоположении границ объекта					
1	2	3	4	5	6
267	695 771,98	2 228 372,87	Аналитический метод	0,10	—
268	695 771,99	2 228 373,00		0,10	
269	695 771,03	2 228 374,15		0,10	
270	695 769,54	2 228 374,31		0,10	
271	695 768,36	2 228 373,39		0,10	
272	695 768,00	2 228 372,76		0,10	
273	695 767,98	2 228 372,66		0,10	
274	695 767,91	2 228 372,59		0,10	
275	695 767,86	2 228 371,50		0,10	
276	695 767,82	2 228 371,15		0,10	
277	695 767,84	2 228 371,12		0,10	
278	695 767,84	2 228 371,09		0,10	
279	695 768,32	2 228 370,55		0,10	
280	695 768,78	2 228 370,00		0,10	
281	695 768,82	2 228 369,99		0,10	
282	695 768,84	2 228 369,97		0,10	
283	695 769,94	2 228 369,42		0,10	
284	695 765,20	2 228 361,35		0,10	
285	695 765,04	2 228 361,44		0,10	
286	695 765,04	2 228 361,54		0,10	
287	695 764,06	2 228 362,67		0,10	
288	695 762,56	2 228 362,79		0,10	
289	695 761,40	2 228 361,84		0,10	
290	695 761,10	2 228 361,30		0,10	
291	695 761,10	2 228 361,26		0,10	
292	695 761,07	2 228 361,23		0,10	
293	695 760,95	2 228 359,73		0,10	
294	695 760,97	2 228 359,71		0,10	
295	695 760,97	2 228 359,68		0,10	
296	695 761,45	2 228 359,14		0,10	
297	695 761,91	2 228 358,58		0,10	
298	695 763,18	2 228 357,89		0,10	
299	695 759,55	2 228 351,66		0,10	
300	695 759,34	2 228 351,74		0,10	
301	695 759,35	2 228 351,80		0,10	
302	695 758,47	2 228 353,01		0,10	
303	695 756,99	2 228 353,26		0,10	
304	695 755,75	2 228 352,42		0,10	
305	695 755,25	2 228 351,67		0,10	
306	695 755,21	2 228 351,45		0,10	
307	695 755,04	2 228 351,25		0,10	
308	695 755,06	2 228 350,56		0,10	
309	695 754,98	2 228 350,08		0,10	
310	695 755,08	2 228 349,93		0,10	
311	695 755,09	2 228 349,75		0,10	
312	695 755,51	2 228 349,34		0,10	
313	695 755,86	2 228 348,87		0,10	
314	695 756,04	2 228 348,84		0,10	
315	695 756,17	2 228 348,71		0,10	
316	695 757,49	2 228 348,18		0,10	
317	695 747,96	2 228 333,13		0,10	
318	695 721,22	2 228 350,29		0,10	
319	695 728,35	2 228 361,62		0,10	
320	695 728,60	2 228 363,16		0,10	
321	695 727,72	2 228 364,38		0,10	

Раздел 2

Сведения о местоположении границ объекта					
1	2	3	4	5	6
322	695 719,73	2 228 369,40	Аналитический метод	0,10	—
323	695 707,14	2 228 377,44		0,10	
324	695 705,38	2 228 377,64		0,10	
325	695 704,26	2 228 376,63		0,10	
326	695 703,53	2 228 375,12		0,10	
327	695 703,23	2 228 375,13		0,10	
328	695 703,07	2 228 375,03		0,10	
329	695 702,13	2 228 373,70		0,10	
330	695 702,42	2 228 372,23		0,10	
331	695 703,64	2 228 371,36		0,10	
332	695 703,79	2 228 371,39		0,10	
333	695 703,84	2 228 371,38		0,10	
334	695 703,95	2 228 371,27		0,10	
335	695 704,85	2 228 371,24		0,10	
336	695 705,31	2 228 371,17		0,10	
337	695 705,37	2 228 371,22		0,10	
338	695 705,45	2 228 371,22		0,10	
339	695 705,96	2 228 371,68		0,10	
340	695 706,50	2 228 372,10		0,10	
341	695 706,51	2 228 372,17		0,10	
342	695 706,56	2 228 372,22		0,10	
343	695 706,88	2 228 372,86		0,10	
344	695 715,91	2 228 367,09		0,10	
345	695 715,89	2 228 367,09		0,10	
346	695 715,03	2 228 365,72		0,10	
347	695 715,38	2 228 364,26		0,10	
348	695 715,98	2 228 363,88		0,10	
349	695 715,96	2 228 363,85		0,10	
350	695 716,30	2 228 363,61		0,10	
351	695 716,45	2 228 363,58		0,10	
352	695 716,51	2 228 363,54		0,10	
353	695 716,62	2 228 363,42		0,10	
354	695 717,40	2 228 363,39		0,10	
355	695 717,89	2 228 363,29		0,10	
356	695 718,00	2 228 363,36		0,10	
357	695 718,12	2 228 363,36		0,10	
358	695 718,60	2 228 363,78		0,10	
359	695 719,13	2 228 364,15		0,10	
360	695 719,15	2 228 364,27		0,10	
361	695 719,24	2 228 364,35		0,10	
362	695 719,48	2 228 364,83		0,10	
363	695 723,90	2 228 362,06		0,10	
364	695 716,78	2 228 350,74		0,10	
365	695 716,53	2 228 349,22		0,10	
366	695 717,39	2 228 348,00		0,10	
367	695 748,84	2 228 327,82		0,10	
368	695 747,25	2 228 325,17		0,10	
369	695 747,05	2 228 323,56		0,10	
370	695 747,99	2 228 322,39		0,10	
371	695 749,48	2 228 322,21		0,10	
372	695 750,68	2 228 323,11		0,10	
373	695 752,15	2 228 325,55		0,10	
374	695 759,02	2 228 320,59		0,10	
375	695 757,79	2 228 318,83		0,10	
376	695 757,48	2 228 317,24		0,10	

Раздел 2

Сведения о местоположении границ объекта					
1	2	3	4	5	6
377	695 758,33	2 228 316,01	Аналитический метод	0,10	—
378	695 759,81	2 228 315,72		0,10	
379	695 761,06	2 228 316,54		0,10	
380	695 762,34	2 228 318,36		0,10	
381	695 775,55	2 228 310,20		0,10	
382	695 774,59	2 228 308,75		0,10	
383	695 774,32	2 228 307,15		0,10	
384	695 775,22	2 228 305,94		0,10	
385	695 776,70	2 228 305,70		0,10	
386	695 777,93	2 228 306,55		0,10	
387	695 778,94	2 228 308,08		0,10	
388	695 789,96	2 228 301,01		0,10	
389	695 789,74	2 228 300,65		0,10	
390	695 789,65	2 228 300,66		0,10	
391	695 788,46	2 228 299,74		0,10	
392	695 788,25	2 228 298,25		0,10	
393	695 789,13	2 228 297,04		0,10	
394	695 789,67	2 228 296,71		0,10	
395	695 793,99	2 228 294,02		0,10	
396	695 788,29	2 228 284,67		0,10	
397	695 788,04	2 228 283,21		0,10	
398	695 788,88	2 228 281,97		0,10	
399	695 790,16	2 228 281,11		0,10	
400	695 790,30	2 228 281,03		0,10	
401	695 794,58	2 228 278,64		0,10	
402	695 795,81	2 228 277,95		0,10	
403	695 803,43	2 228 273,21		0,10	
404	695 808,39	2 228 270,10		0,10	
405	695 808,42	2 228 270,08		0,10	
406	695 814,16	2 228 266,66		0,10	
407	695 828,91	2 228 257,84		0,10	
408	695 830,43	2 228 257,62		0,10	
409	695 831,19	2 228 258,18		0,10	
410	695 832,32	2 228 257,99		0,10	
411	695 833,52	2 228 258,89		0,10	
412	695 838,72	2 228 267,48		0,10	
413	695 839,65	2 228 267,35		0,10	
414	695 840,85	2 228 268,25		0,10	
415	695 844,90	2 228 274,99		0,10	
416	695 845,12	2 228 276,55		0,10	
417	695 844,58	2 228 277,25		0,10	
418	695 846,44	2 228 280,34		0,10	
419	695 847,41	2 228 280,22		0,10	
420	695 847,45	2 228 280,25		0,10	
421	695 847,48	2 228 280,24		0,10	
422	695 848,04	2 228 280,69		0,10	
423	695 848,61	2 228 281,12		0,10	
424	695 850,80	2 228 284,74		0,10	
425	695 851,03	2 228 286,27		0,10	
426	695 850,74	2 228 286,66		0,10	
427	695 851,90	2 228 288,48		0,10	
428	695 888,14	2 228 267,33		0,10	
429	695 886,03	2 228 263,69		0,10	
430	695 886,02	2 228 263,68		0,10	
431	695 885,83	2 228 262,19		0,10	

Раздел 2

Сведения о местоположении границ объекта					
1	2	3	4	5	6
432	695 885,87	2 228 262,14	Аналитический метод	0,10	—
433	695 885,86	2 228 262,08		0,10	
434	695 886,31	2 228 261,54		0,10	
435	695 886,72	2 228 260,98		0,10	
436	695 897,11	2 228 254,63		0,10	
437	695 891,01	2 228 244,26		0,10	
438	695 889,63	2 228 244,44		0,10	
439	695 888,44	2 228 243,53		0,10	
440	695 886,37	2 228 240,05		0,10	
441	695 886,36	2 228 239,97		0,10	
442	695 886,30	2 228 239,92		0,10	
443	695 886,20	2 228 238,62		0,10	
444	695 886,18	2 228 238,44		0,10	
445	695 886,19	2 228 238,42		0,10	
446	695 886,65	2 228 237,87		0,10	
447	695 886,64	2 228 237,60		0,10	
448	695 887,69	2 228 236,53		0,10	
449	695 889,19	2 228 236,49		0,10	
450	695 890,29	2 228 237,50		0,10	
451	695 890,47	2 228 237,87		0,10	
452	695 890,47	2 228 238,09		0,10	
453	695 890,56	2 228 239,27		0,10	
454	695 890,86	2 228 239,78		0,10	
455	695 899,15	2 228 234,95		0,10	
456	695 898,00	2 228 233,01		0,10	
457	695 897,99	2 228 232,95		0,10	
458	695 897,94	2 228 232,90		0,10	
459	695 897,80	2 228 231,41		0,10	
460	695 897,80	2 228 231,40		0,10	
461	695 898,27	2 228 230,82		0,10	
462	695 898,50	2 228 230,53		0,10	
463	695 898,52	2 228 230,32		0,10	
464	695 899,67	2 228 229,37		0,10	
465	695 901,17	2 228 229,49		0,10	
466	695 902,16	2 228 230,61		0,10	
467	695 902,28	2 228 230,94		0,10	
468	695 902,31	2 228 232,18		0,10	
469	695 902,22	2 228 232,28		0,10	
470	695 902,59	2 228 232,90		0,10	
471	695 913,41	2 228 226,32		0,10	
472	695 912,29	2 228 224,15		0,10	
473	695 912,29	2 228 224,13		0,10	
474	695 912,28	2 228 224,11		0,10	
475	695 912,17	2 228 222,61		0,10	
476	695 912,21	2 228 222,58		0,10	
477	695 912,20	2 228 222,53		0,10	
478	695 912,68	2 228 222,01		0,10	
479	695 913,09	2 228 221,53		0,10	
480	695 913,48	2 228 220,98		0,10	
481	695 914,96	2 228 220,71		0,10	
482	695 916,21	2 228 221,55		0,10	
483	695 916,36	2 228 221,78		0,10	
484	695 916,61	2 228 223,52		0,10	
485	695 916,52	2 228 223,63		0,10	
486	695 916,83	2 228 224,22		0,10	

Раздел 2

Сведения о местоположении границ объекта					
1	2	3	4	5	6
487	695 925,93	2 228 218,60	Аналитический метод	0,10	—
488	695 924,84	2 228 216,93		0,10	
489	695 924,84	2 228 216,91		0,10	
490	695 924,82	2 228 216,89		0,10	
491	695 924,57	2 228 215,42		0,10	
492	695 924,59	2 228 215,37		0,10	
493	695 924,59	2 228 215,33		0,10	
494	695 925,04	2 228 214,73		0,10	
495	695 925,41	2 228 214,18		0,10	
496	695 925,48	2 228 214,13		0,10	
497	695 925,87	2 228 213,41		0,10	
498	695 927,30	2 228 212,95		0,10	
499	695 928,64	2 228 213,62		0,10	
500	695 928,91	2 228 213,92		0,10	
501	695 929,37	2 228 215,67		0,10	
502	695 929,07	2 228 216,10		0,10	
503	695 929,33	2 228 216,50		0,10	
504	695 942,56	2 228 208,31		0,10	
505	695 941,62	2 228 206,50		0,10	
506	695 941,60	2 228 206,21		0,10	
507	695 941,46	2 228 205,05		0,10	
508	695 941,52	2 228 204,97		0,10	
509	695 941,51	2 228 204,88		0,10	
510	695 941,90	2 228 204,45		0,10	
511	695 941,89	2 228 204,38		0,10	
512	695 942,83	2 228 203,21		0,10	
513	695 944,32	2 228 203,02		0,10	
514	695 945,52	2 228 203,92		0,10	
515	695 945,68	2 228 204,19		0,10	
516	695 945,90	2 228 205,76		0,10	
517	695 945,81	2 228 205,88		0,10	
518	695 945,96	2 228 206,17		0,10	
519	695 954,28	2 228 200,91		0,10	
520	695 953,36	2 228 199,25		0,10	
521	695 953,35	2 228 199,18		0,10	
522	695 953,30	2 228 199,14		0,10	
523	695 953,21	2 228 197,64		0,10	
524	695 953,22	2 228 197,63		0,10	
525	695 953,70	2 228 197,07		0,10	
526	695 954,19	2 228 196,50		0,10	
527	695 954,68	2 228 196,25		0,10	
528	695 955,36	2 228 195,70		0,10	
529	695 956,86	2 228 195,84		0,10	
530	695 957,83	2 228 196,99		0,10	
531	695 957,90	2 228 197,18		0,10	
532	695 957,90	2 228 198,45		0,10	
533	695 957,65	2 228 198,74		0,10	
534	695 957,70	2 228 198,83		0,10	
535	695 964,55	2 228 194,84		0,10	
536	695 966,25	2 228 194,69		0,10	
537	695 967,36	2 228 195,70		0,10	
538	695 968,38	2 228 197,82		0,10	
539	695 977,10	2 228 193,39		0,10	
540	695 977,53	2 228 193,37		0,10	
541	695 978,49	2 228 193,23		0,10	

Раздел 2

Сведения о местоположении границ объекта					
1	2	3	4	5	6
542	695 978,59	2 228 193,31	Аналитический метод	0,10	—
543	695 978,72	2 228 193,30		0,10	
544	695 979,18	2 228 193,74		0,10	
545	695 979,70	2 228 194,11		0,10	
546	695 982,22	2 228 198,16		0,10	
547	695 982,47	2 228 198,02		0,10	
548	695 982,89	2 228 197,02		0,10	
549	695 983,15	2 228 196,76		0,10	
550	695 984,66	2 228 196,18		0,10	
551	695 986,02	2 228 196,81		0,10	
552	695 986,56	2 228 198,21		0,10	
553	695 986,52	2 228 198,32		0,10	
554	695 986,59	2 228 199,16		0,10	
555	695 986,66	2 228 199,55		0,10	
556	695 986,63	2 228 199,58		0,10	
557	695 986,64	2 228 199,63		0,10	
558	695 986,19	2 228 200,18		0,10	
559	695 985,77	2 228 200,76		0,10	
560	695 985,73	2 228 200,76		0,10	
561	695 985,70	2 228 200,80		0,10	
562	695 984,34	2 228 201,56		0,10	
563	695 991,60	2 228 213,26		0,10	
564	695 991,96	2 228 213,08		0,10	
565	695 992,66	2 228 212,00		0,10	
566	695 992,88	2 228 211,84		0,10	
567	695 994,47	2 228 211,53		0,10	
568	695 995,70	2 228 212,38		0,10	
569	695 995,86	2 228 213,19		0,10	
570	695 996,00	2 228 213,32		0,10	
571	695 996,05	2 228 214,10		0,10	
572	695 996,15	2 228 214,59		0,10	
573	695 996,08	2 228 214,69		0,10	
574	695 996,09	2 228 214,81		0,10	
575	695 995,67	2 228 215,30		0,10	
576	695 995,31	2 228 215,83		0,10	
577	695 995,19	2 228 215,86		0,10	
578	695 995,11	2 228 215,95		0,10	
579	695 993,73	2 228 216,66		0,10	
580	695 998,97	2 228 224,96		0,10	
581	695 999,14	2 228 224,86		0,10	
582	695 999,14	2 228 224,84		0,10	
583	696 000,02	2 228 223,63		0,10	
584	696 001,50	2 228 223,37		0,10	
585	696 002,74	2 228 224,21		0,10	
586	696 003,12	2 228 224,78		0,10	
587	696 003,14	2 228 224,91		0,10	
588	696 003,25	2 228 225,01		0,10	
589	696 003,32	2 228 225,92		0,10	
590	696 003,40	2 228 226,38		0,10	
591	696 003,36	2 228 226,43		0,10	
592	696 003,36	2 228 226,50		0,10	
593	696 002,92	2 228 227,03		0,10	
594	696 002,52	2 228 227,59		0,10	
595	696 002,45	2 228 227,60		0,10	
596	696 002,40	2 228 227,66		0,10	

Раздел 2

Сведения о местоположении границ объекта					
1	2	3	4	5	6
597	696 001,18	2 228 228,31	Аналитический метод	0,10	—
598	696 007,24	2 228 237,25		0,10	
599	696 007,43	2 228 236,90		0,10	
600	696 007,71	2 228 236,67		0,10	
601	696 009,27	2 228 236,23		0,10	
602	696 010,57	2 228 236,99		0,10	
603	696 010,90	2 228 238,19		0,10	
604	696 010,93	2 228 238,21		0,10	
605	696 010,93	2 228 238,29		0,10	
606	696 010,97	2 228 238,43		0,10	
607	696 010,95	2 228 238,48		0,10	
608	696 011,03	2 228 239,32		0,10	
609	696 011,08	2 228 239,65		0,10	
610	696 011,06	2 228 239,67		0,10	
611	696 011,07	2 228 239,70		0,10	
612	696 010,61	2 228 240,27		0,10	
613	696 010,18	2 228 240,85		0,10	
614	696 010,15	2 228 240,85		0,10	
615	696 010,13	2 228 240,87		0,10	
616	696 009,72	2 228 241,10		0,10	
617	696 014,58	2 228 249,09		0,10	
618	696 015,01	2 228 248,45		0,10	
619	696 015,18	2 228 248,34		0,10	
620	696 016,78	2 228 248,07		0,10	
621	696 017,99	2 228 248,95		0,10	
622	696 018,07	2 228 249,43		0,10	
623	696 018,15	2 228 249,54		0,10	
624	696 018,18	2 228 249,70		0,10	
625	696 018,32	2 228 249,82		0,10	
626	696 018,37	2 228 250,65		0,10	
627	696 018,46	2 228 251,13		0,10	
628	696 018,40	2 228 251,22		0,10	
629	696 018,41	2 228 251,32		0,10	
630	696 017,98	2 228 251,82		0,10	
631	696 017,60	2 228 252,36		0,10	
632	696 017,50	2 228 252,38		0,10	
633	696 017,43	2 228 252,46		0,10	
634	696 016,82	2 228 252,78		0,10	
635	696 023,39	2 228 263,64		0,10	
636	696 023,90	2 228 263,31		0,10	
637	696 024,20	2 228 263,26		0,10	
638	696 024,47	2 228 263,05		0,10	
639	696 024,84	2 228 262,95		0,10	
640	696 025,48	2 228 263,05		0,10	
641	696 025,52	2 228 263,06		0,10	
642	696 026,44	2 228 263,20		0,10	
643	696 027,31	2 228 264,42		0,10	
644	696 027,26	2 228 264,70		0,10	
645	696 027,36	2 228 264,83		0,10	
646	696 030,31	2 228 269,29		0,10	
647	696 031,47	2 228 268,57		0,10	
648	696 030,92	2 228 267,31		0,10	
649	696 030,58	2 228 265,85		0,10	
650	696 030,46	2 228 264,36		0,10	
651	696 030,57	2 228 262,86		0,10	

Раздел 2

Сведения о местоположении границ объекта					
1	2	3	4	5	6
652	696 030,90	2 228 261,40	Аналитический метод	0,10	—
653	696 031,44	2 228 260,00		0,10	
654	696 032,19	2 228 258,70		0,10	
655	696 033,12	2 228 257,52		0,10	
656	696 034,22	2 228 256,50		0,10	
657	696 035,46	2 228 255,66		0,10	
658	696 035,63	2 228 255,56		0,10	
659	696 036,07	2 228 255,36		0,10	
660	696 036,09	2 228 254,35		0,10	
661	696 036,35	2 228 252,87		0,10	
662	696 036,83	2 228 251,45		0,10	
663	696 037,51	2 228 250,11		0,10	
664	696 038,38	2 228 248,89		0,10	
665	696 039,43	2 228 247,82		0,10	
666	696 040,62	2 228 246,91		0,10	
667	696 040,88	2 228 246,75		0,10	
668	696 042,85	2 228 245,77		0,10	
669	696 044,29	2 228 245,36		0,10	
670	696 045,78	2 228 245,17		0,10	
671	696 047,28	2 228 245,20		0,10	
672	696 048,76	2 228 245,46		0,10	
673	696 050,18	2 228 245,94		0,10	
674	696 051,51	2 228 246,62		0,10	
675	696 052,73	2 228 247,50		0,10	
676	696 053,80	2 228 248,55		0,10	
677	696 054,71	2 228 249,74		0,10	
678	696 055,19	2 228 250,50		0,10	
679	696 056,17	2 228 252,45		0,10	
680	696 056,58	2 228 253,89		0,10	
681	696 056,77	2 228 255,38		0,10	
682	696 056,74	2 228 256,88		0,10	
683	696 056,48	2 228 258,36		0,10	
684	696 056,01	2 228 259,78		0,10	
685	696 055,32	2 228 261,11		0,10	
686	696 054,45	2 228 262,33		0,10	
687	696 053,40	2 228 263,41		0,10	
688	696 052,21	2 228 264,31		0,10	
689	696 052,10	2 228 264,38		0,10	
690	696 051,93	2 228 264,49		0,10	
691	696 051,16	2 228 264,87		0,10	
1	696 079,60	2 228 282,56		0,10	
692	696 011,26	2 228 251,33	Аналитический метод	0,10	—
693	695 990,72	2 228 264,00		0,10	
694	695 990,65	2 228 264,04		0,10	
695	695 980,19	2 228 271,06		0,10	
696	695 963,75	2 228 280,33		0,10	
697	695 963,63	2 228 280,40		0,10	
698	695 952,13	2 228 287,99		0,10	
699	695 931,40	2 228 297,88		0,10	
700	695 925,90	2 228 288,40		0,10	
701	695 916,50	2 228 273,11		0,10	
702	695 908,17	2 228 258,55		0,10	
703	695 906,99	2 228 257,62		0,10	
704	695 905,38	2 228 257,84		0,10	

Раздел 2

Сведения о местоположении границ объекта					
1	2	3	4	5	6
705	695 904,11	2 228 258,63	Аналитический метод	0,10	—
706	695 894,49	2 228 242,29		0,10	
707	695 902,92	2 228 237,38		0,10	
708	695 917,09	2 228 228,77		0,10	
709	695 929,77	2 228 220,93		0,10	
710	695 946,26	2 228 210,72		0,10	
711	695 957,98	2 228 203,30		0,10	
712	695 964,70	2 228 199,39		0,10	
713	695 965,67	2 228 201,40		0,10	
714	695 966,78	2 228 202,41		0,10	
715	695 968,38	2 228 202,31		0,10	
716	695 977,28	2 228 197,79		0,10	
717	695 979,84	2 228 201,89		0,10	
718	695 989,19	2 228 216,95		0,10	
719	695 996,58	2 228 228,66		0,10	
720	695 996,62	2 228 228,72		0,10	
721	696 005,26	2 228 241,45		0,10	
692	696 011,26	2 228 251,33	0,10		
2(2)					
722	695 809,14	2 228 171,34	Аналитический метод	0,10	—
723	695 810,74	2 228 171,08		0,10	
724	695 811,94	2 228 171,98		0,10	
725	695 812,18	2 228 173,46		0,10	
726	695 811,33	2 228 174,69		0,10	
727	695 775,18	2 228 198,35		0,10	
728	695 778,06	2 228 202,71		0,10	
729	695 778,36	2 228 204,19		0,10	
730	695 777,55	2 228 205,45		0,10	
731	695 776,24	2 228 206,37		0,10	
732	695 776,13	2 228 206,45		0,10	
733	695 768,81	2 228 210,89		0,10	
734	695 766,97	2 228 212,12		0,10	
735	695 766,93	2 228 212,13		0,10	
736	695 766,90	2 228 212,16		0,10	
737	695 753,90	2 228 220,06		0,10	
738	695 751,82	2 228 221,39		0,10	
739	695 751,78	2 228 221,41		0,10	
740	695 747,89	2 228 223,76		0,10	
741	695 743,34	2 228 226,63		0,10	
742	695 743,40	2 228 227,20		0,10	
743	695 742,51	2 228 228,40		0,10	
744	695 732,48	2 228 234,51		0,10	
745	695 732,09	2 228 234,82		0,10	
746	695 730,52	2 228 235,24		0,10	
747	695 729,23	2 228 234,46		0,10	
748	695 728,85	2 228 233,01		0,10	
749	695 728,95	2 228 232,84		0,10	
750	695 716,15	2 228 240,84		0,10	
751	695 716,87	2 228 242,04		0,10	
752	695 717,07	2 228 243,64		0,10	
753	695 716,13	2 228 244,81		0,10	
754	695 714,64	2 228 245,00		0,10	
755	695 713,44	2 228 244,10		0,10	
756	695 712,76	2 228 242,96		0,10	
757	695 704,41	2 228 248,15		0,10	

Раздел 2

Сведения о местоположении границ объекта					
1	2	3	4	5	6
758	695 705,07	2 228 249,04	Аналитический метод	0,10	—
759	695 705,43	2 228 250,62		0,10	
760	695 704,61	2 228 251,87		0,10	
761	695 703,15	2 228 252,21		0,10	
762	695 701,87	2 228 251,43		0,10	
763	695 700,98	2 228 250,24		0,10	
764	695 690,94	2 228 256,16		0,10	
765	695 691,78	2 228 257,47		0,10	
766	695 692,03	2 228 259,07		0,10	
767	695 691,12	2 228 260,27		0,10	
768	695 689,64	2 228 260,50		0,10	
769	695 688,42	2 228 259,63		0,10	
770	695 687,53	2 228 258,25		0,10	
771	695 640,91	2 228 287,81		0,10	
772	695 641,91	2 228 289,19		0,10	
773	695 642,24	2 228 290,78		0,10	
774	695 641,39	2 228 292,02		0,10	
775	695 639,93	2 228 292,33		0,10	
776	695 638,66	2 228 291,52		0,10	
777	695 637,58	2 228 290,02		0,10	
778	695 625,71	2 228 298,32		0,10	
779	695 626,24	2 228 299,23		0,10	
780	695 626,41	2 228 300,85		0,10	
781	695 625,44	2 228 302,00		0,10	
782	695 623,95	2 228 302,15		0,10	
783	695 622,77	2 228 301,23		0,10	
784	695 622,38	2 228 300,54		0,10	
785	695 613,83	2 228 305,99		0,10	
786	695 614,12	2 228 306,41		0,10	
787	695 614,44	2 228 308,00		0,10	
788	695 613,58	2 228 309,23		0,10	
789	695 612,11	2 228 309,52		0,10	
790	695 610,85	2 228 308,71		0,10	
791	695 610,43	2 228 308,11		0,10	
792	695 600,43	2 228 314,19		0,10	
793	695 600,86	2 228 314,81		0,10	
794	695 601,16	2 228 316,40		0,10	
795	695 600,30	2 228 317,63		0,10	
796	695 598,82	2 228 317,91		0,10	
797	695 597,57	2 228 317,08		0,10	
798	695 597,04	2 228 316,31		0,10	
799	695 589,01	2 228 321,47		0,10	
800	695 589,47	2 228 322,24		0,10	
801	695 589,67	2 228 323,85		0,10	
802	695 588,74	2 228 325,02		0,10	
803	695 587,25	2 228 325,21		0,10	
804	695 586,05	2 228 324,31		0,10	
805	695 585,64	2 228 323,63		0,10	
806	695 573,78	2 228 331,24		0,10	
807	695 574,07	2 228 331,60		0,10	
808	695 574,48	2 228 333,17		0,10	
809	695 573,70	2 228 334,45		0,10	
810	695 572,25	2 228 334,83		0,10	
811	695 570,94	2 228 334,09		0,10	
812	695 570,38	2 228 333,38		0,10	

Раздел 2

Сведения о местоположении границ объекта					
1	2	3	4	5	6
868	695 480,02	2 228 197,35	Аналитический метод	0,10	—
869	695 472,81	2 228 186,63		0,10	
870	695 471,85	2 228 187,15		0,10	
871	695 470,23	2 228 187,28		0,10	
872	695 469,11	2 228 186,29		0,10	
873	695 468,99	2 228 184,80		0,10	
874	695 469,94	2 228 183,64		0,10	
875	695 470,48	2 228 183,34		0,10	
876	695 466,16	2 228 177,46		0,10	
877	695 465,84	2 228 175,78		0,10	
878	695 466,73	2 228 174,58		0,10	
879	695 471,88	2 228 171,41		0,10	
880	695 467,05	2 228 163,67		0,10	
881	695 466,60	2 228 163,64		0,10	
882	695 466,11	2 228 163,70		0,10	
883	695 465,98	2 228 163,60		0,10	
884	695 465,83	2 228 163,59		0,10	
885	695 465,42	2 228 163,14		0,10	
886	695 464,95	2 228 162,75		0,10	
887	695 464,93	2 228 162,59		0,10	
888	695 464,82	2 228 162,47		0,10	
889	695 464,69	2 228 162,11		0,10	
890	695 464,80	2 228 160,49		0,10	
891	695 465,95	2 228 159,53		0,10	
892	695 466,54	2 228 159,57		0,10	
893	695 466,81	2 228 159,41		0,10	
894	695 466,82	2 228 159,40		0,10	
895	695 468,31	2 228 159,19		0,10	
896	695 468,36	2 228 159,23		0,10	
897	695 468,42	2 228 159,22		0,10	
898	695 468,96	2 228 159,66		0,10	
899	695 469,52	2 228 160,07		0,10	
900	695 475,25	2 228 169,25		0,10	
901	695 484,10	2 228 163,38		0,10	
902	695 479,44	2 228 155,57		0,10	
903	695 478,40	2 228 155,53		0,10	
904	695 478,20	2 228 155,40		0,10	
905	695 477,33	2 228 154,03		0,10	
906	695 477,69	2 228 152,57		0,10	
907	695 478,95	2 228 151,77		0,10	
908	695 479,10	2 228 151,80		0,10	
909	695 479,44	2 228 151,60		0,10	
910	695 479,46	2 228 151,60		0,10	
911	695 479,47	2 228 151,59		0,10	
912	695 480,96	2 228 151,41		0,10	
913	695 481,00	2 228 151,44		0,10	
914	695 481,06	2 228 151,44		0,10	
915	695 481,59	2 228 151,89		0,10	
916	695 482,15	2 228 152,31		0,10	
917	695 487,50	2 228 161,29		0,10	
918	695 494,71	2 228 157,18		0,10	
919	695 496,20	2 228 156,98		0,10	
920	695 497,41	2 228 157,87		0,10	
921	695 498,43	2 228 159,53		0,10	
922	695 500,21	2 228 158,35		0,10	

Раздел 2

Сведения о местоположении границ объекта					
1	2	3	4	5	6
813	695 567,89	2 228 334,91	Аналитический метод	0,10	—
814	695 564,61	2 228 337,07		0,10	
815	695 563,01	2 228 337,34		0,10	
816	695 561,81	2 228 336,45		0,10	
817	695 561,56	2 228 334,97		0,10	
818	695 562,41	2 228 333,73		0,10	
819	695 564,09	2 228 332,63		0,10	
820	695 556,61	2 228 320,61		0,10	
821	695 554,93	2 228 321,57		0,10	
822	695 553,32	2 228 321,74		0,10	
823	695 552,17	2 228 320,77		0,10	
824	695 552,02	2 228 319,28		0,10	
825	695 552,94	2 228 318,10		0,10	
826	695 554,48	2 228 317,22		0,10	
827	695 547,28	2 228 305,92		0,10	
828	695 546,06	2 228 306,74		0,10	
829	695 544,46	2 228 307,02		0,10	
830	695 543,25	2 228 306,14		0,10	
831	695 542,99	2 228 304,67		0,10	
832	695 543,82	2 228 303,42		0,10	
833	695 545,15	2 228 302,53		0,10	
834	695 539,52	2 228 293,38		0,10	
835	695 537,89	2 228 294,49		0,10	
836	695 536,30	2 228 294,77		0,10	
837	695 535,08	2 228 293,90		0,10	
838	695 534,81	2 228 292,42		0,10	
839	695 535,65	2 228 291,18		0,10	
840	695 537,43	2 228 289,97		0,10	
841	695 530,26	2 228 278,33		0,10	
842	695 528,79	2 228 279,16		0,10	
843	695 527,17	2 228 279,31		0,10	
844	695 526,03	2 228 278,34		0,10	
845	695 525,89	2 228 276,85		0,10	
846	695 526,83	2 228 275,67		0,10	
847	695 528,18	2 228 274,92		0,10	
848	695 499,10	2 228 227,12		0,10	
849	695 497,21	2 228 228,20		0,10	
850	695 495,59	2 228 228,36		0,10	
851	695 494,45	2 228 227,40		0,10	
852	695 494,29	2 228 225,91		0,10	
853	695 495,22	2 228 224,73		0,10	
854	695 496,99	2 228 223,72		0,10	
855	695 490,18	2 228 213,01		0,10	
856	695 488,61	2 228 213,97		0,10	
857	695 487,00	2 228 214,19		0,10	
858	695 485,83	2 228 213,25		0,10	
859	695 485,63	2 228 211,76		0,10	
860	695 486,52	2 228 210,56		0,10	
861	695 488,02	2 228 209,64		0,10	
862	695 482,25	2 228 200,72		0,10	
863	695 480,63	2 228 201,52		0,10	
864	695 479,01	2 228 201,58		0,10	
865	695 477,92	2 228 200,55		0,10	
866	695 477,86	2 228 199,05		0,10	
867	695 478,86	2 228 197,93		0,10	

Раздел 2

Сведения о местоположении границ объекта					
1	2	3	4	5	6
923	695 494,76	2 228 150,04	Аналитический метод	0,10	—
924	695 494,75	2 228 150,00		0,10	
925	695 494,71	2 228 149,97		0,10	
926	695 493,16	2 228 147,37		0,10	
927	695 491,84	2 228 146,66		0,10	
928	695 491,67	2 228 146,47		0,10	
929	695 491,23	2 228 144,90		0,10	
930	695 491,98	2 228 143,61		0,10	
931	695 493,23	2 228 143,25		0,10	
932	695 493,27	2 228 143,23		0,10	
933	695 493,30	2 228 143,23		0,10	
934	695 493,43	2 228 143,20		0,10	
935	695 493,49	2 228 143,23		0,10	
936	695 493,75	2 228 143,23		0,10	
937	695 494,62	2 228 143,12		0,10	
938	695 494,75	2 228 143,22		0,10	
939	695 494,90	2 228 143,22		0,10	
940	695 495,33	2 228 143,66		0,10	
941	695 495,82	2 228 144,03		0,10	
942	695 497,13	2 228 146,21		0,10	
943	695 518,58	2 228 133,53		0,10	
944	695 517,99	2 228 132,69		0,10	
945	695 517,30	2 228 132,85		0,10	
946	695 517,14	2 228 132,76		0,10	
947	695 516,97	2 228 132,77		0,10	
948	695 516,52	2 228 132,39		0,10	
949	695 516,01	2 228 132,08		0,10	
950	695 515,80	2 228 131,80		0,10	
951	695 515,43	2 228 130,22		0,10	
952	695 516,24	2 228 128,96		0,10	
953	695 517,44	2 228 128,68		0,10	
954	695 517,76	2 228 128,50		0,10	
955	695 518,21	2 228 128,46		0,10	
956	695 519,11	2 228 128,29		0,10	
957	695 519,24	2 228 128,37		0,10	
958	695 519,37	2 228 128,36		0,10	
959	695 519,85	2 228 128,76		0,10	
960	695 520,37	2 228 129,11		0,10	
961	695 522,02	2 228 131,48		0,10	
962	695 531,82	2 228 125,57		0,10	
963	695 531,15	2 228 124,49		0,10	
964	695 530,70	2 228 124,58		0,10	
965	695 529,39	2 228 123,85		0,10	
966	695 529,25	2 228 123,68		0,10	
967	695 528,84	2 228 122,11		0,10	
968	695 529,61	2 228 120,83		0,10	
969	695 530,37	2 228 120,63		0,10	
970	695 531,01	2 228 120,28		0,10	
971	695 531,31	2 228 120,25		0,10	
972	695 532,45	2 228 120,09		0,10	
973	695 532,53	2 228 120,15		0,10	
974	695 532,62	2 228 120,14		0,10	
975	695 533,12	2 228 120,58		0,10	
976	695 533,66	2 228 120,97		0,10	
977	695 535,24	2 228 123,50		0,10	

Раздел 2

Сведения о местоположении границ объекта					
1	2	3	4	5	6
978	695 545,27	2 228 117,45	Аналитический метод	0,10	—
979	695 544,57	2 228 116,14		0,10	
980	695 544,15	2 228 116,19		0,10	
981	695 542,97	2 228 115,27		0,10	
982	695 542,84	2 228 115,03		0,10	
983	695 542,68	2 228 113,42		0,10	
984	695 543,64	2 228 112,27		0,10	
985	695 544,29	2 228 112,21		0,10	
986	695 544,57	2 228 112,05		0,10	
987	695 544,63	2 228 112,04		0,10	
988	695 544,68	2 228 111,99		0,10	
989	695 546,18	2 228 111,87		0,10	
990	695 547,33	2 228 112,84		0,10	
991	695 548,74	2 228 115,46		0,10	
992	695 552,37	2 228 113,50		0,10	
993	695 548,64	2 228 107,93		0,10	
994	695 548,36	2 228 106,35		0,10	
995	695 549,24	2 228 105,13		0,10	
996	695 565,35	2 228 094,96		0,10	
997	695 566,95	2 228 094,73		0,10	
998	695 568,14	2 228 095,64		0,10	
999	695 568,36	2 228 097,13		0,10	
1000	695 567,48	2 228 098,34		0,10	
1001	695 553,11	2 228 107,41		0,10	
1002	695 556,80	2 228 112,92		0,10	
1003	695 610,29	2 228 164,07		0,10	
1004	695 623,01	2 228 155,98		0,10	
1005	695 636,13	2 228 147,15		0,10	
1006	695 637,51	2 228 146,82		0,10	
1007	695 638,81	2 228 147,56		0,10	
1008	695 640,08	2 228 149,16		0,10	
1009	695 648,22	2 228 143,97		0,10	
1010	695 649,73	2 228 143,71		0,10	
1011	695 650,97	2 228 144,56		0,10	
1012	695 658,08	2 228 155,37		0,10	
1013	695 658,36	2 228 156,92		0,10	
1014	695 657,49	2 228 158,15		0,10	
1015	695 644,67	2 228 166,41		0,10	
1016	695 647,09	2 228 170,03		0,10	
1017	695 649,95	2 228 174,17		0,10	
1018	695 649,96	2 228 174,18		0,10	
1019	695 651,61	2 228 176,62		0,10	
1020	695 654,59	2 228 180,56		0,10	
1021	695 654,67	2 228 180,67		0,10	
1022	695 658,17	2 228 186,03		0,10	
1023	695 658,44	2 228 187,56		0,10	
1024	695 657,59	2 228 188,80		0,10	
1025	695 656,56	2 228 189,48		0,10	
1026	695 661,62	2 228 197,46		0,10	
1027	695 667,83	2 228 193,42		0,10	
1028	695 669,34	2 228 193,14		0,10	
1029	695 670,58	2 228 193,97		0,10	
1030	695 670,80	2 228 195,02		0,10	
1031	695 684,09	2 228 186,29		0,10	
1032	695 683,91	2 228 186,17		0,10	

Раздел 2

Сведения о местоположении границ объекта					
1	2	3	4	5	6
1088	695 674,90	2 228 209,15	Аналитический метод	0,10	—
1089	695 691,01	2 228 198,78		0,10	
1090	695 705,57	2 228 189,39		0,10	
1091	695 699,90	2 228 180,94		0,10	
1092	695 689,32	2 228 187,65		0,10	
1093	695 671,17	2 228 199,56		0,10	
1094	695 669,63	2 228 199,83		0,10	
1095	695 668,40	2 228 198,97		0,10	
1096	695 667,87	2 228 198,16		0,10	
1097	695 662,11	2 228 201,92		0,10	
1098	695 660,55	2 228 202,19		0,10	
1099	695 659,33	2 228 201,31		0,10	
1100	695 652,13	2 228 189,97		0,10	
1101	695 651,87	2 228 188,46		0,10	
1102	695 652,72	2 228 187,23		0,10	
1103	695 653,73	2 228 186,56		0,10	
1104	695 651,35	2 228 182,92		0,10	
1105	695 648,39	2 228 178,99		0,10	
1106	695 648,33	2 228 178,91		0,10	
1107	695 646,66	2 228 176,44		0,10	
1108	695 643,79	2 228 172,29		0,10	
1109	695 643,77	2 228 172,26		0,10	
1110	695 640,87	2 228 167,92		0,10	
1111	695 640,22	2 228 166,97		0,10	
1112	695 639,92	2 228 165,38		0,10	
1113	695 640,78	2 228 164,15		0,10	
1114	695 653,63	2 228 155,88		0,10	
1115	695 648,71	2 228 148,41		0,10	
1116	695 640,71	2 228 153,50		0,10	
1117	695 640,25	2 228 153,57		0,10	
1118	695 639,38	2 228 153,80		0,10	
1119	695 639,25	2 228 153,73		0,10	
1120	695 639,11	2 228 153,75		0,10	
1121	695 638,62	2 228 153,37		0,10	
1122	695 638,07	2 228 153,06		0,10	
1123	695 636,83	2 228 151,50		0,10	
1124	695 627,11	2 228 158,04		0,10	
1125	695 627,80	2 228 158,27		0,10	
1126	695 628,03	2 228 158,47		0,10	
1127	695 628,73	2 228 159,93		0,10	
1128	695 628,21	2 228 161,34		0,10	
1129	695 627,05	2 228 161,89		0,10	
1130	695 626,86	2 228 162,03		0,10	
1131	695 626,68	2 228 162,08		0,10	
1132	695 626,55	2 228 162,23		0,10	
1133	695 625,77	2 228 162,30		0,10	
1134	695 625,29	2 228 162,42		0,10	
1135	695 625,18	2 228 162,35		0,10	
1136	695 625,05	2 228 162,36		0,10	
1137	695 624,56	2 228 161,96		0,10	
1138	695 624,02	2 228 161,62		0,10	
1139	695 623,99	2 228 161,49		0,10	
1140	695 623,89	2 228 161,41		0,10	
1141	695 623,38	2 228 160,48		0,10	
1142	695 613,31	2 228 166,89		0,10	

Раздел 2

Сведения о местоположении границ объекта					
1	2	3	4	5	6
1143	695 613,72	2 228 166,86	Аналитический метод	0,10	—
1144	695 614,74	2 228 167,97		0,10	
1145	695 614,84	2 228 168,23		0,10	
1146	695 614,74	2 228 169,85		0,10	
1147	695 613,60	2 228 170,83		0,10	
1148	695 613,23	2 228 170,81		0,10	
1149	695 612,94	2 228 170,99		0,10	
1150	695 611,47	2 228 171,25		0,10	
1151	695 611,41	2 228 171,21		0,10	
1152	695 611,34	2 228 171,22		0,10	
1153	695 610,79	2 228 170,80		0,10	
1154	695 610,22	2 228 170,42		0,10	
1155	695 608,51	2 228 167,90		0,10	
1156	695 554,93	2 228 116,67		0,10	
1157	695 548,92	2 228 119,91		0,10	
1158	695 535,62	2 228 127,94		0,10	
1159	695 522,49	2 228 135,87		0,10	
1160	695 522,47	2 228 135,88		0,10	
1161	695 499,25	2 228 149,60		0,10	
1162	695 504,64	2 228 157,82		0,10	
1163	695 504,92	2 228 159,34		0,10	
1164	695 504,08	2 228 160,58		0,10	
1165	695 498,93	2 228 164,01		0,10	
1166	695 497,32	2 228 164,29		0,10	
1167	695 496,11	2 228 163,40		0,10	
1168	695 495,01	2 228 161,61		0,10	
1169	695 487,84	2 228 165,70		0,10	
1170	695 475,75	2 228 173,72		0,10	
1171	695 475,71	2 228 173,73		0,10	
1172	695 475,69	2 228 173,76		0,10	
1173	695 470,67	2 228 176,84		0,10	
1174	695 475,06	2 228 182,82		0,10	
1175	695 475,07	2 228 182,86		0,10	
1176	695 475,11	2 228 182,89		0,10	
1177	695 484,62	2 228 197,02		0,10	
1178	695 484,62	2 228 197,04		0,10	
1179	695 484,64	2 228 197,05		0,10	
1180	695 492,50	2 228 209,20		0,10	
1181	695 492,51	2 228 209,21		0,10	
1182	695 501,49	2 228 223,34		0,10	
1183	695 501,49	2 228 223,36		0,10	
1184	695 501,51	2 228 223,37		0,10	
1185	695 532,66	2 228 274,60		0,10	
1186	695 541,84	2 228 289,50		0,10	
1187	695 549,56	2 228 302,05		0,10	
1188	695 558,97	2 228 316,84		0,10	
1189	695 558,99	2 228 316,86		0,10	
1190	695 567,46	2 228 330,48		0,10	
1191	695 569,78	2 228 329,05		0,10	
1192	695 585,21	2 228 319,16		0,10	
1193	695 596,50	2 228 311,90		0,10	
1194	695 596,52	2 228 311,89		0,10	
1195	695 596,54	2 228 311,87		0,10	
1196	695 609,93	2 228 303,73		0,10	
1197	695 621,96	2 228 296,07		0,10	

Раздел 2

Сведения о местоположении границ объекта					
1	2	3	4	5	6
1198	695 636,91	2 228 285,61	Аналитический метод	0,10	—
1199	695 636,98	2 228 285,56		0,10	
1200	695 687,06	2 228 253,80		0,10	
1201	695 687,10	2 228 253,80		0,10	
1202	695 687,12	2 228 253,77		0,10	
1203	695 700,47	2 228 245,89		0,10	
1204	695 712,36	2 228 238,50		0,10	
1205	695 728,67	2 228 228,30		0,10	
1206	695 730,31	2 228 228,08		0,10	
1207	695 731,48	2 228 229,02		0,10	
1208	695 732,07	2 228 230,08		0,10	
1209	695 739,11	2 228 225,79		0,10	
1210	695 739,05	2 228 225,16		0,10	
1211	695 739,98	2 228 223,98		0,10	
1212	695 740,64	2 228 223,60		0,10	
1213	695 745,77	2 228 220,36		0,10	
1214	695 745,80	2 228 220,34		0,10	
1215	695 749,69	2 228 218,00		0,10	
1216	695 751,76	2 228 216,68		0,10	
1217	695 751,79	2 228 216,67		0,10	
1218	695 751,80	2 228 216,65		0,10	
1219	695 764,79	2 228 208,76		0,10	
1220	695 766,63	2 228 207,54		0,10	
1221	695 766,70	2 228 207,50		0,10	
1222	695 773,64	2 228 203,28		0,10	
1223	695 770,73	2 228 198,88		0,10	
1224	695 770,45	2 228 197,33	0,10		
1225	695 771,30	2 228 196,10	0,10		
722	695 809,14	2 228 171,34	0,10		
3. Сведения о характерных точках части (частей) границы объекта					
1	2	3	4	5	6
—	—	—	—	—	—

Раздел 3

Сведения о местоположении измененных (уточненных) границ объекта

1. Система координат МСК-55, зона 2

2. Сведения о характерных точках границ объекта

Обозначение характерных точек границы	Существующие координаты, м		Измененные (уточненные) координаты, м		Метод определения координат характерной точки	Средняя квадратическа я погрешность положения характерной точки (Mt), м	Описание обозначения точки на местности (при наличии)
	X	Y	X	Y			
1	2	3	4	5	6	7	8
—	—	—	—	—	—	—	—
3. Сведения о характерных точках части (частей) границы объекта							
1	2	3	4	5	6	7	8
—	—	—	—	—	—	—	—